


CALLE FERNÁNDEZ TAÑO

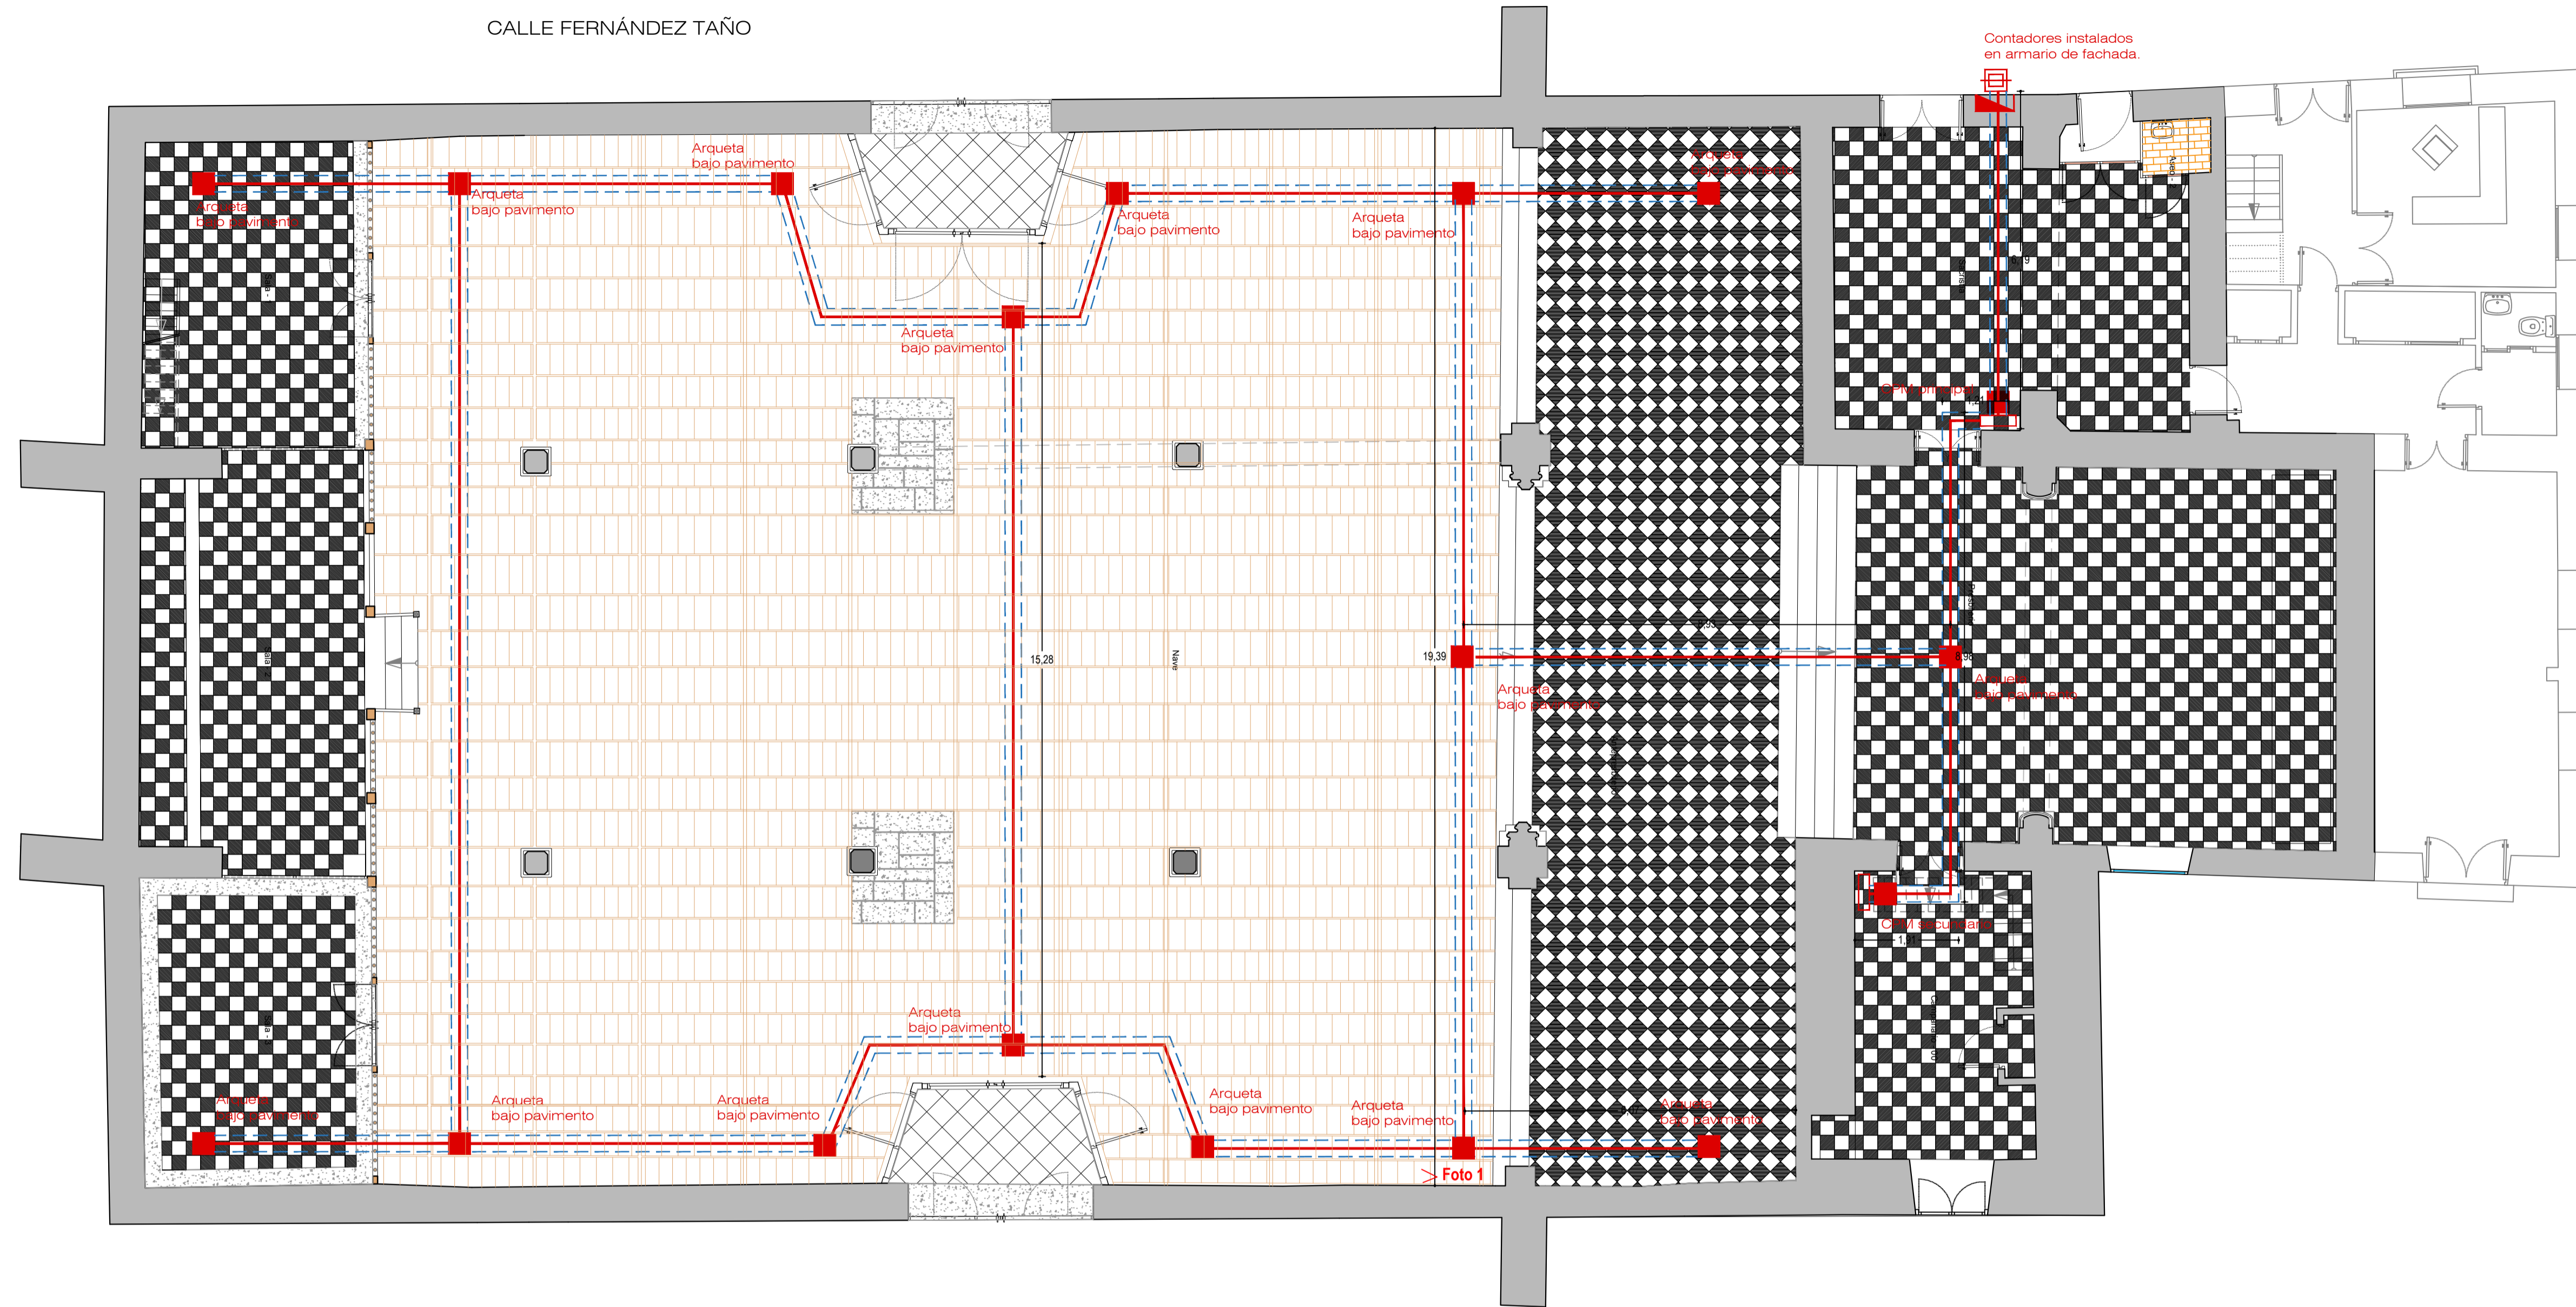

PLAZA ESPAÑA


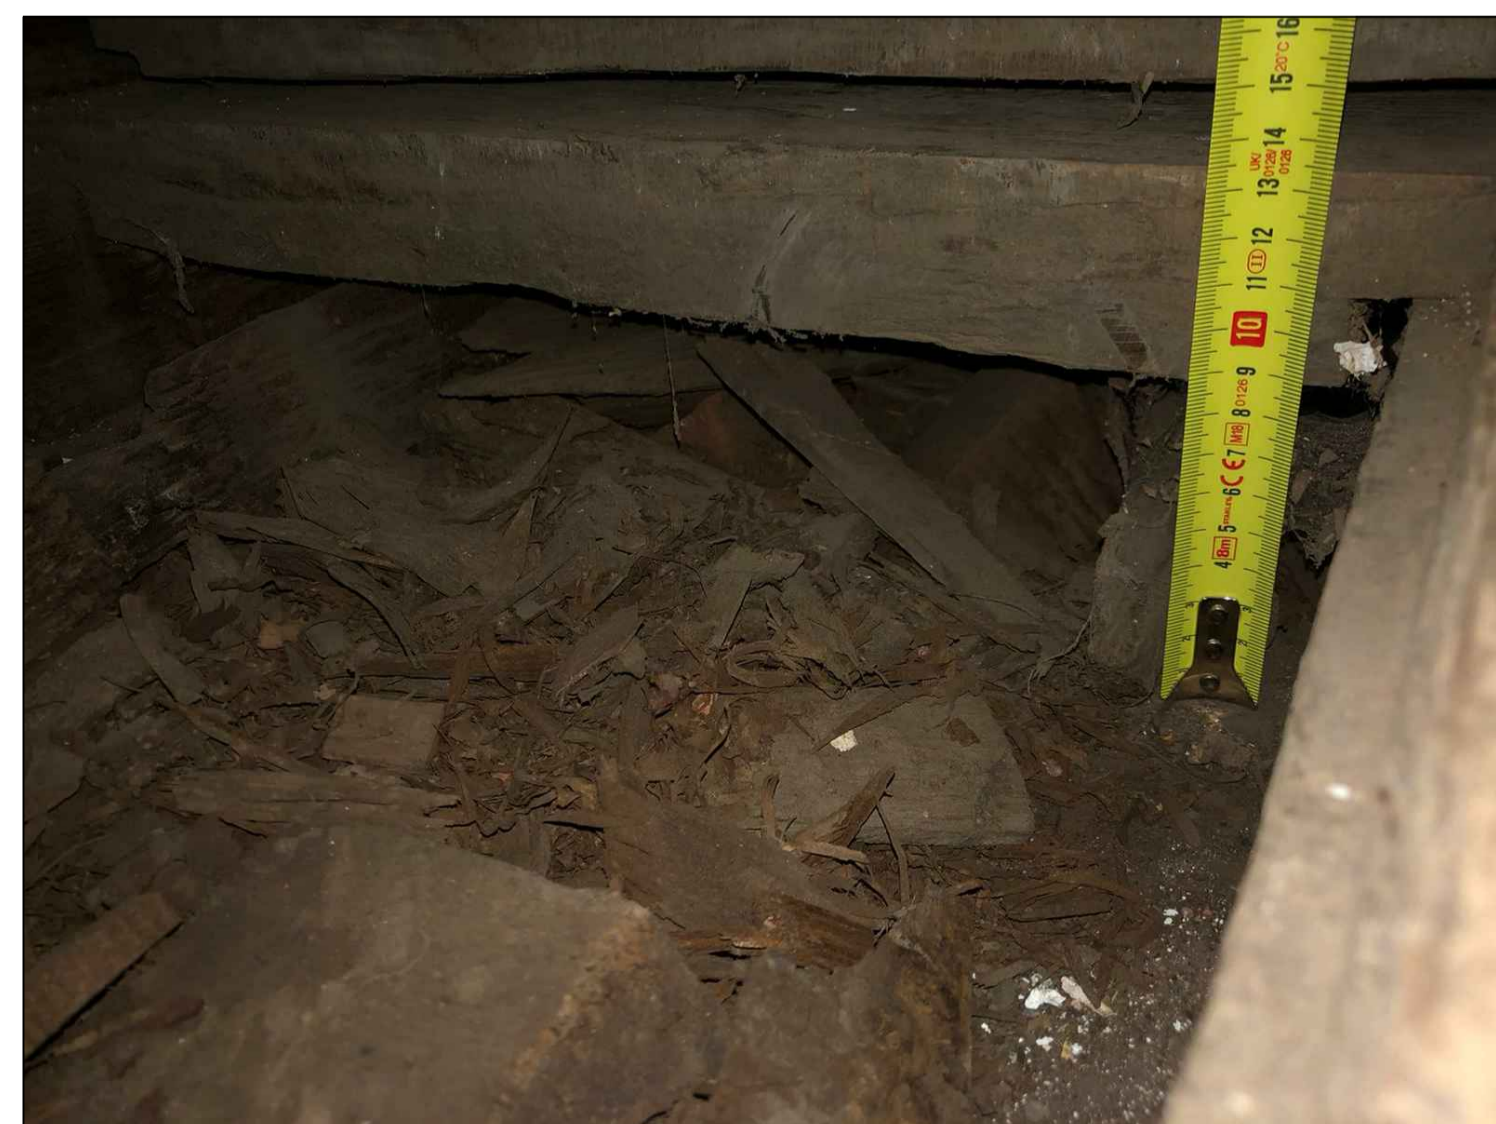


Foto 1: Foto de detalle de la altura del pavimento terminado sobre el terreno.

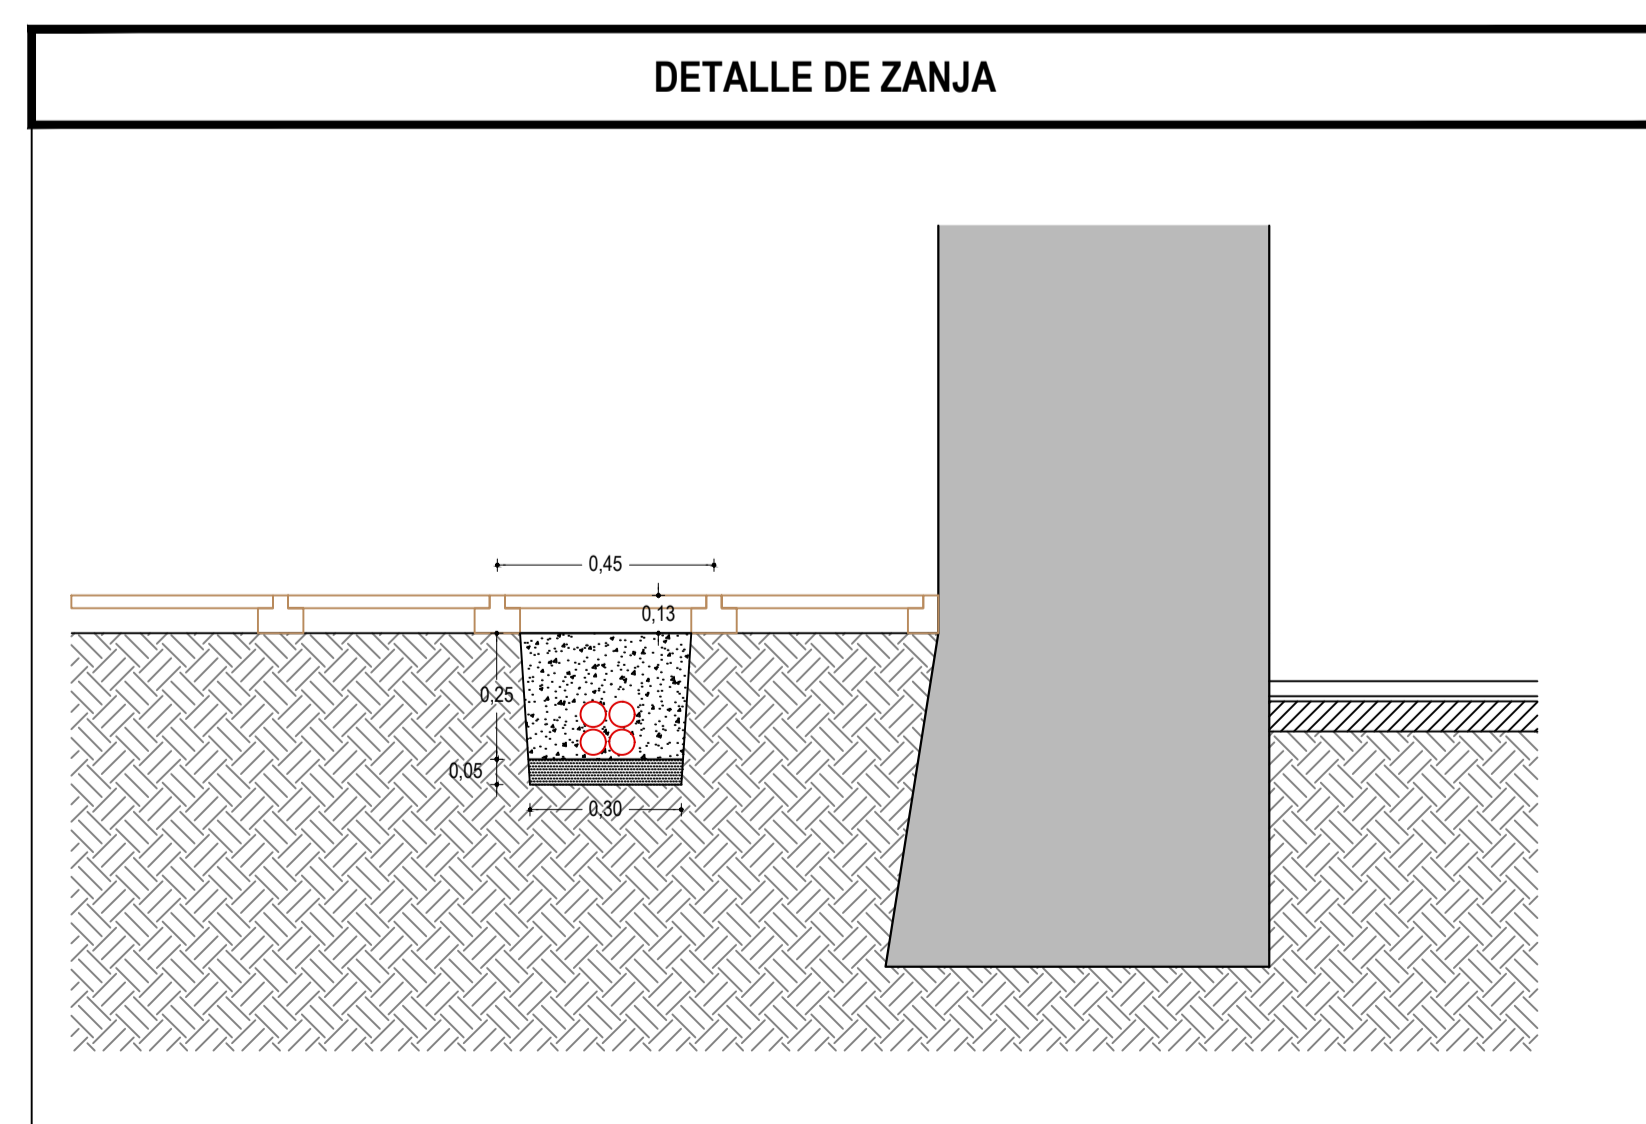

LEYENDA	
	Arqueta oculta bajo pavimento.
	Arqueta conexión eléctrica Tipo 2
	Armario de protección y medida.
	Cuadros y subcuadros de protección y mando.
	Canalizaciones para instalaciones eléctricas, protección contra incendios y sonido, alojadas en interior de zanja 30x30 cm de sección.
	Zanja para paso de instalaciones.

PROYECTO DE: RESTAURACIÓN DE LA PARROQUIA MATRIZ DE NTRA. SEÑORA DE LOS REMEDIOS LOS LLANOS DE ARIDANE		
PROMOTOR: PARROQUIA MATRIZ NTRA. SEÑORA DE LOS REMEDIOS		
SITUACION: PLAZA DE ESPAÑA, LOS LLANOS DE ARIDANE		
ESTUDIO DE ARQUITECTURA Y URBANISMO		
FELIX J. CABRERA MARTIN <small>FELIX JESUS CABRERA MARTIN Arquitecto Coleg.1101 C.I.F. B-38416053 Tfn. 450608 FAX. 450276 felixcabrer@elido.net C/TRANSVERSAL A JUAN CARLOS I, N°5 38.720 S. ANDRES Y SAUCES - S/C DE LA PALMA</small>		
PLANO DE: TRAZADO ESQUEMÁTICO DE CANALIZACIONES SOTERRADA PARA INSTALACIONES ELÉCTRICAS PROTECCIÓN CONTRA INCENDIOS Y SONIDO		
EXPEDIENTE: 004-16	FECHA: OCTUBRE 2020	ESCALA: 1/75
SUSTITUYE AL:		PLANO N. 10
SUSTITUIDO POR:		